


Anlieferungszone

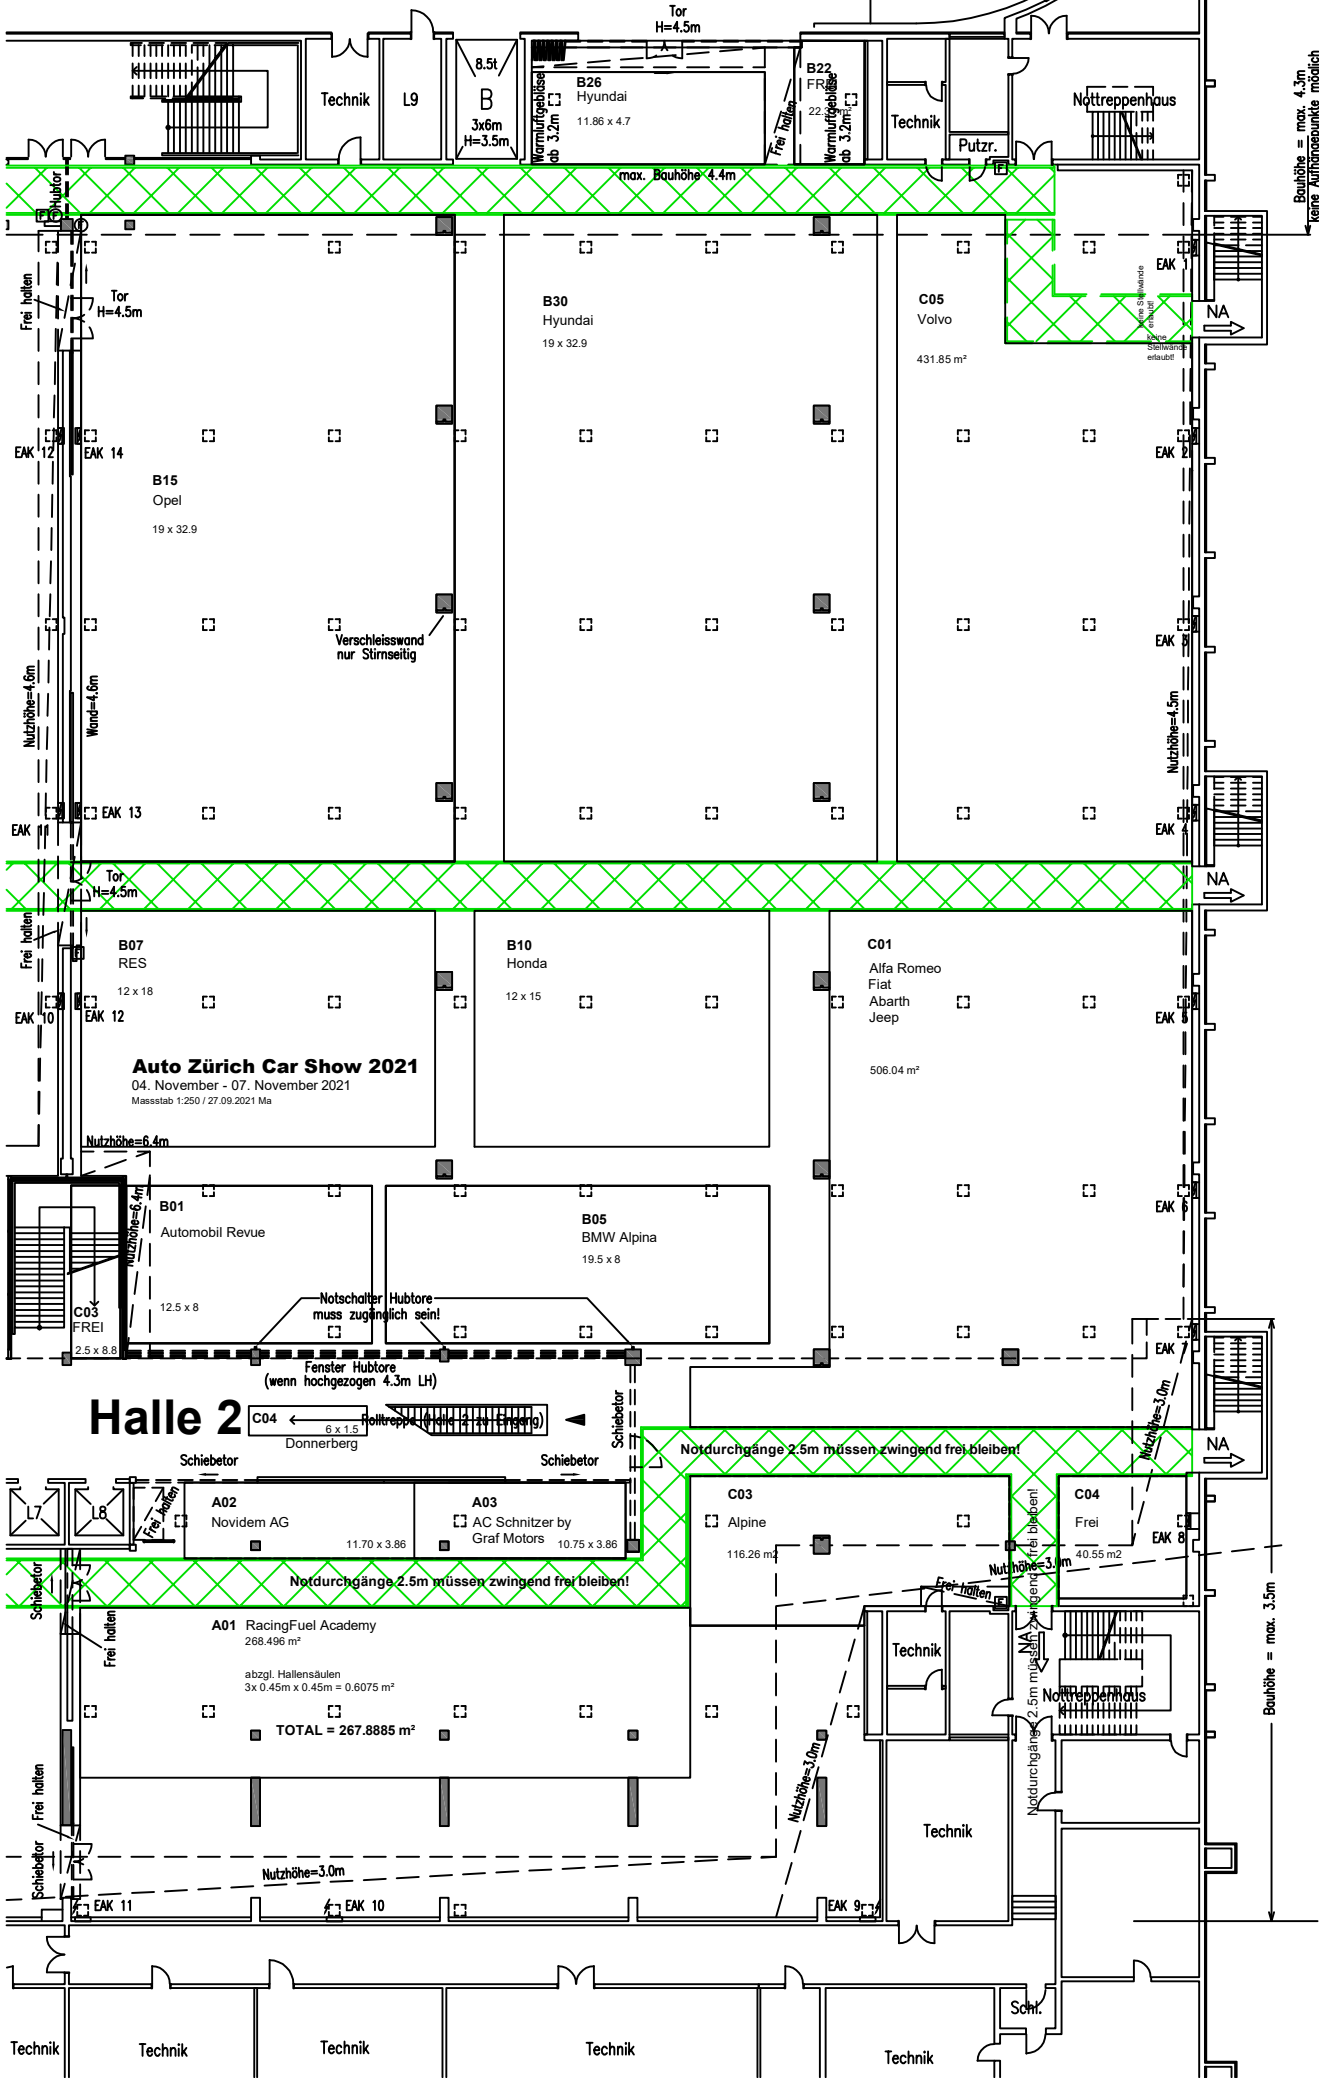

Halle 2

Auto Zürich Car Show 2021
 04. November - 07. November 2021
 Massstab 1:250 / 27.09.2021 Ma

A01 RacingFuel Academy
 268.496 m²
 abzgl. Hallensäulen
 3x 0.45m x 0.45m = 0.6075 m²
TOTAL = 267.8885 m²

Notdurchgänge 2.5m müssen zwingend frei bleiben!

Notdurchgänge 2.5m müssen zwingend frei bleiben!

Bauhöhe = max. 4.3m
 keine Aufhängepunkte möglich

Bauhöhe = max. 3.5m